


SCHEMAT POŁĄCZEŃ MODUŁU VDA-99A3 Z INNYMI KOMPONENTAMI

Schemat połączeń systemu, w skład którego wchodzi: kasety zewnętrzne, monitor, rygle elektromagnetyczne, automat bramy wjazdowej lub garażowej i zasilacze pokazano na rys. 1.

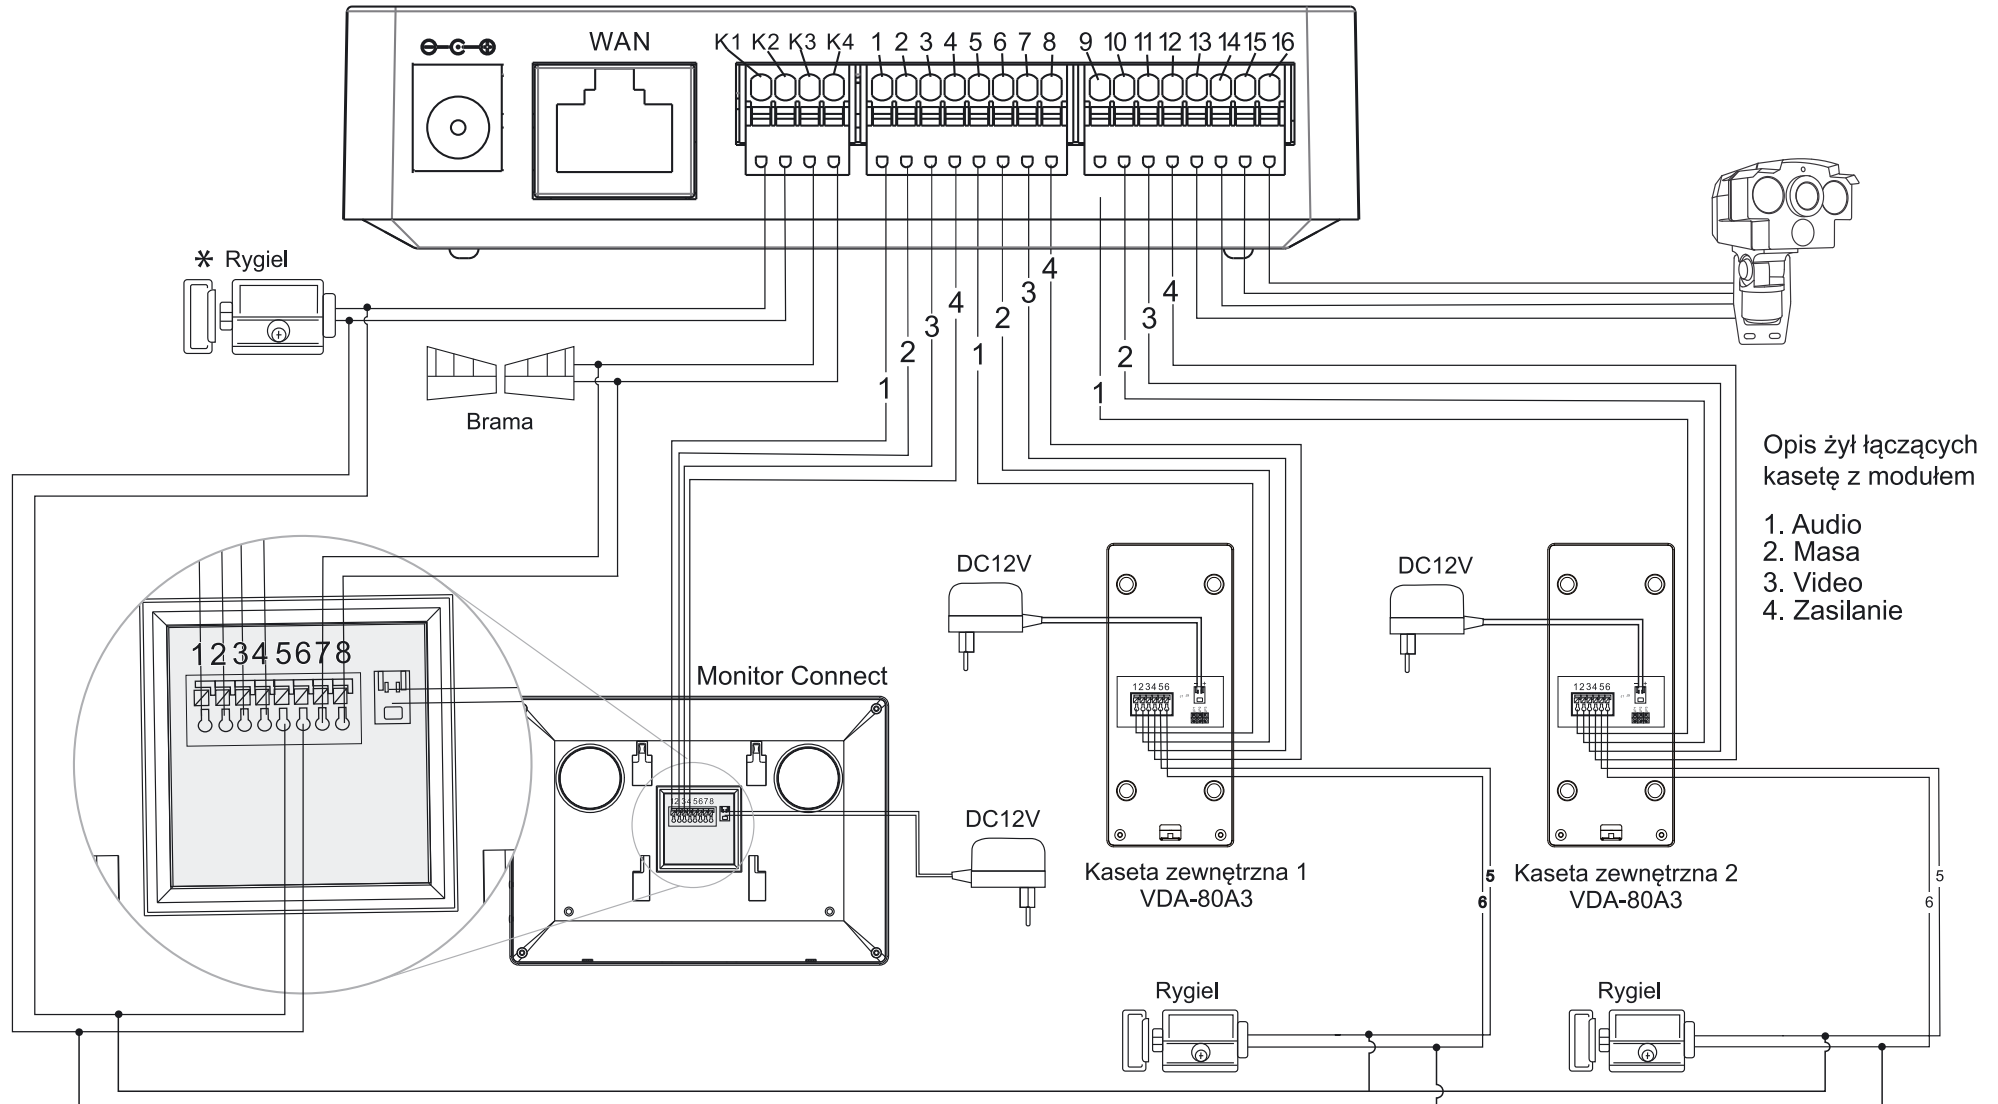

Rys. 1. Schemat połączeń modułu VDA-99A3 z innymi komponentami